


Compilata da:
 Scanacapra Dimitri
 Iscritto all'albo:
 Geometri
 Prov. Bergamo N. 3683

Scala 1: 500

Data: 13/08/2026 n. T21606 - Richiedente: SRRFNC66R71D612U
Totale schede: 1 Formato di acquisizione: A3(297x420) - Formato stampa richiesto: A4(210x297)

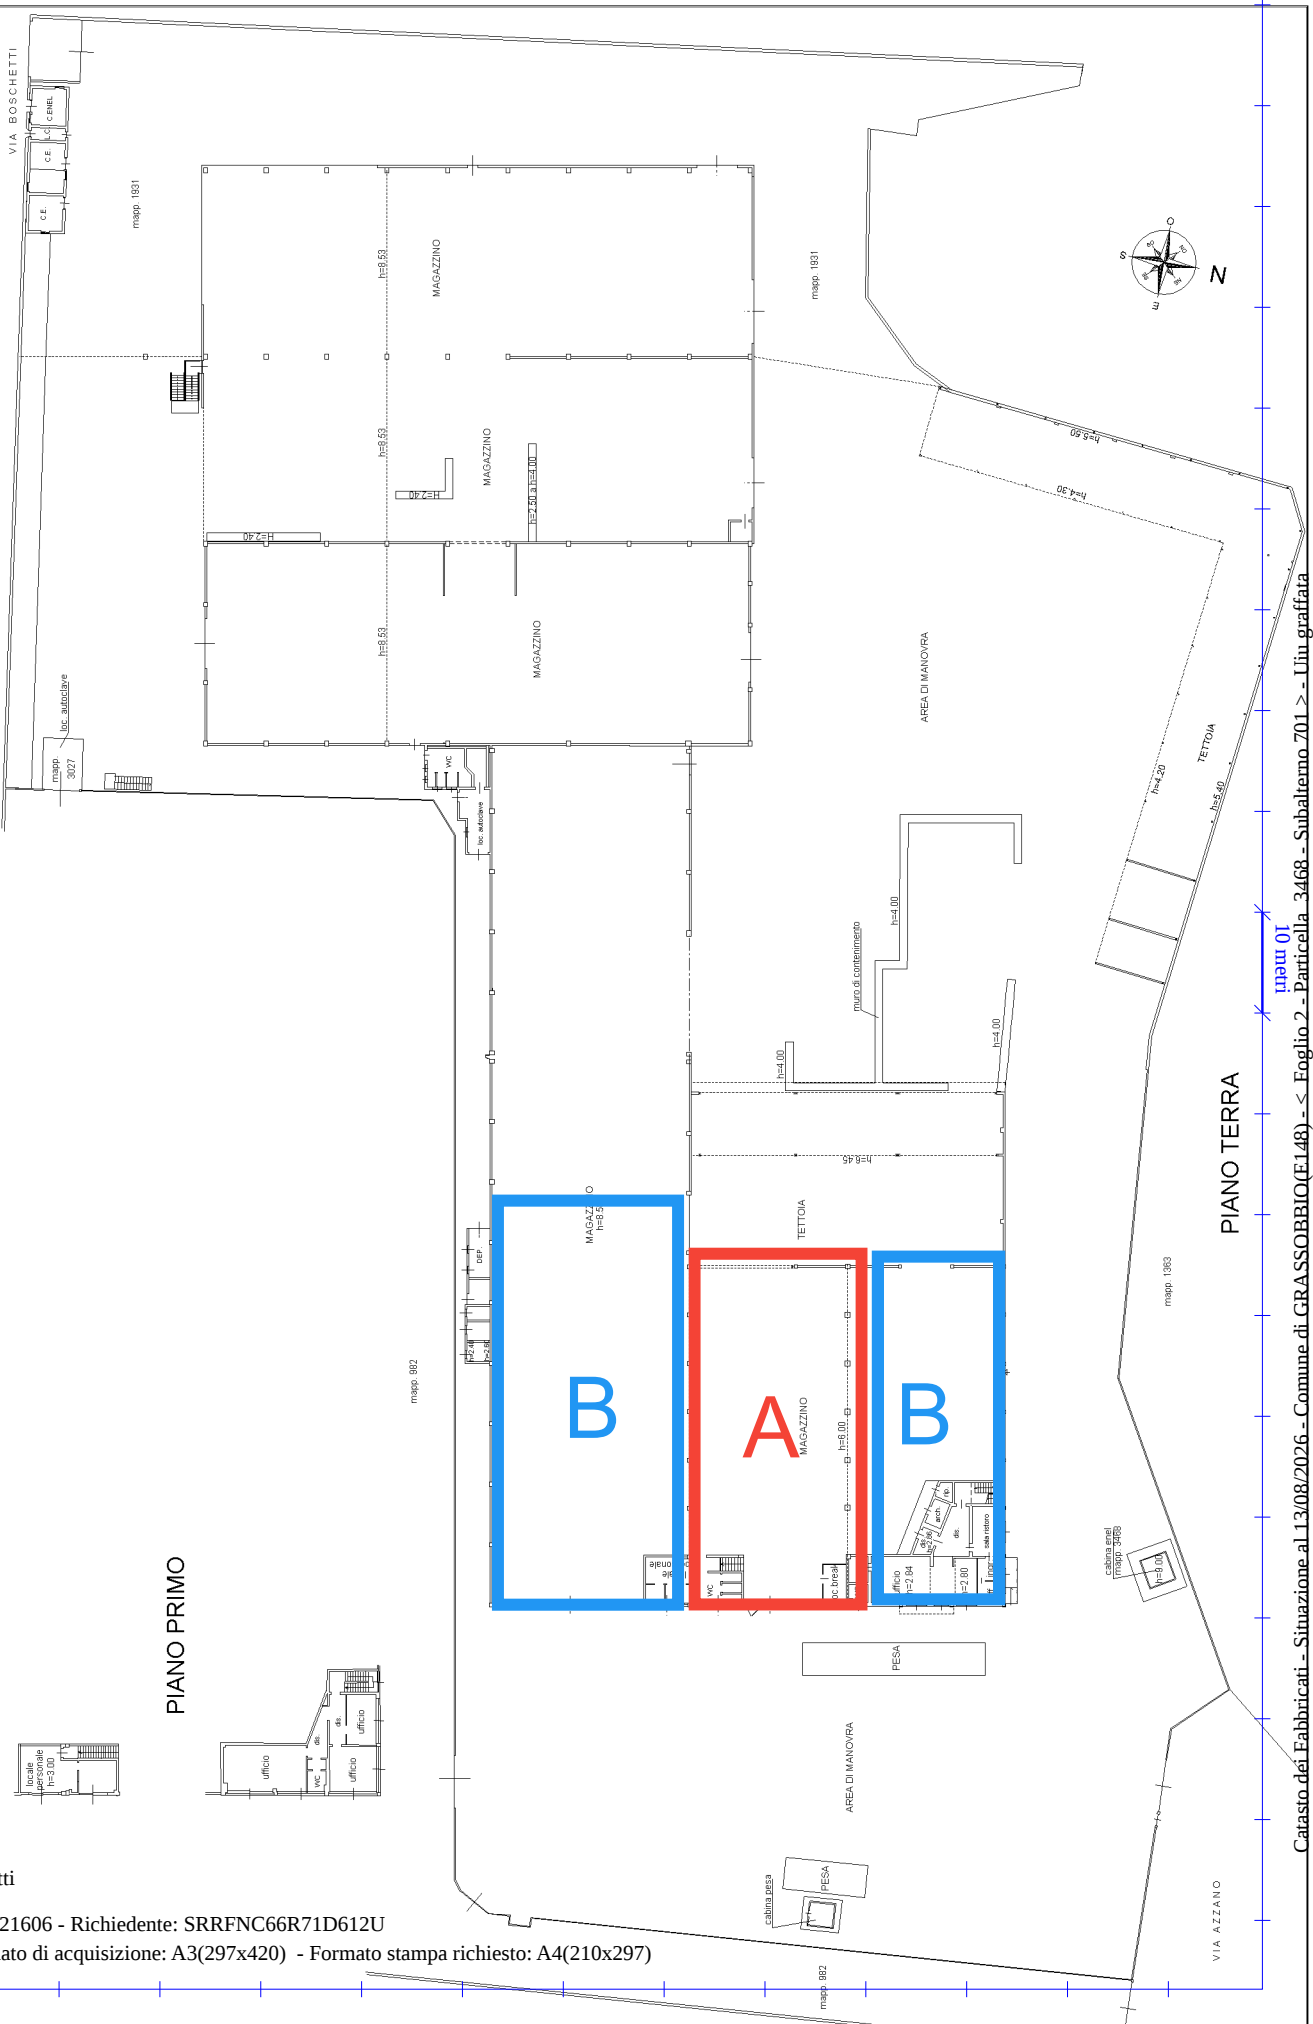

Catasto dei Fabbricati - Situazione al 13/08/2026 - Comune di GRASSANO (F.148) - < Foglio 2 - Particella 3468 - Subalterno 701 > - Uiu graffiata inquad. 01
VIA PER AZZANO SAN PAOLO n. 61-63 Piano S1-T - 1